




План майданчика  
на відм.+4.900

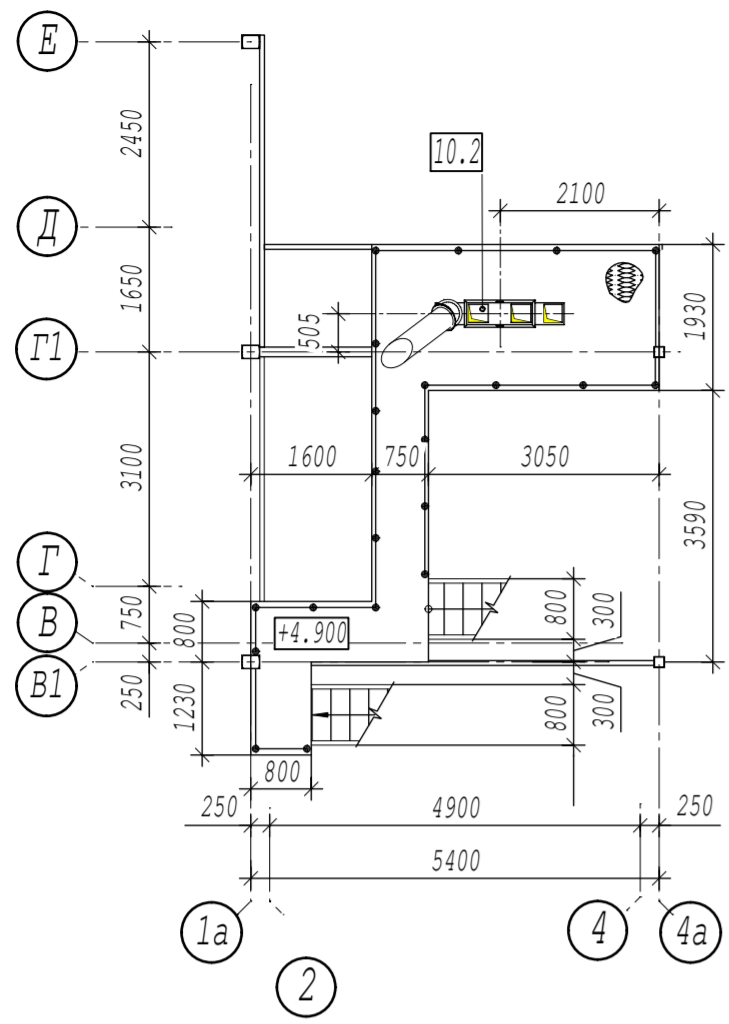


План майданчика  
на відм.+9.450

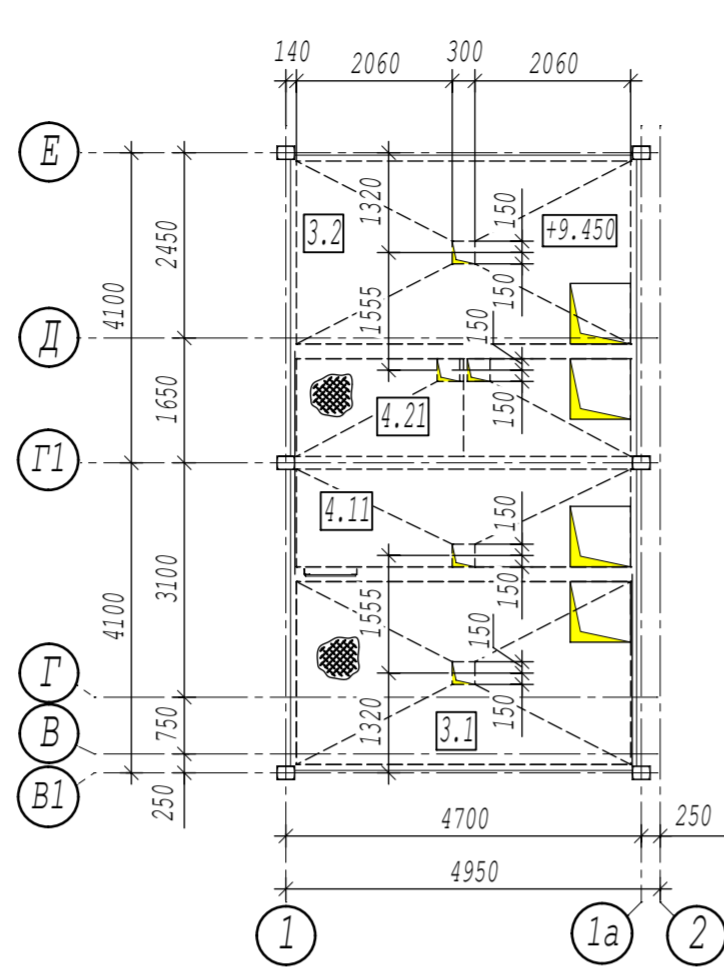


План майданчика  
на відм.+15.400

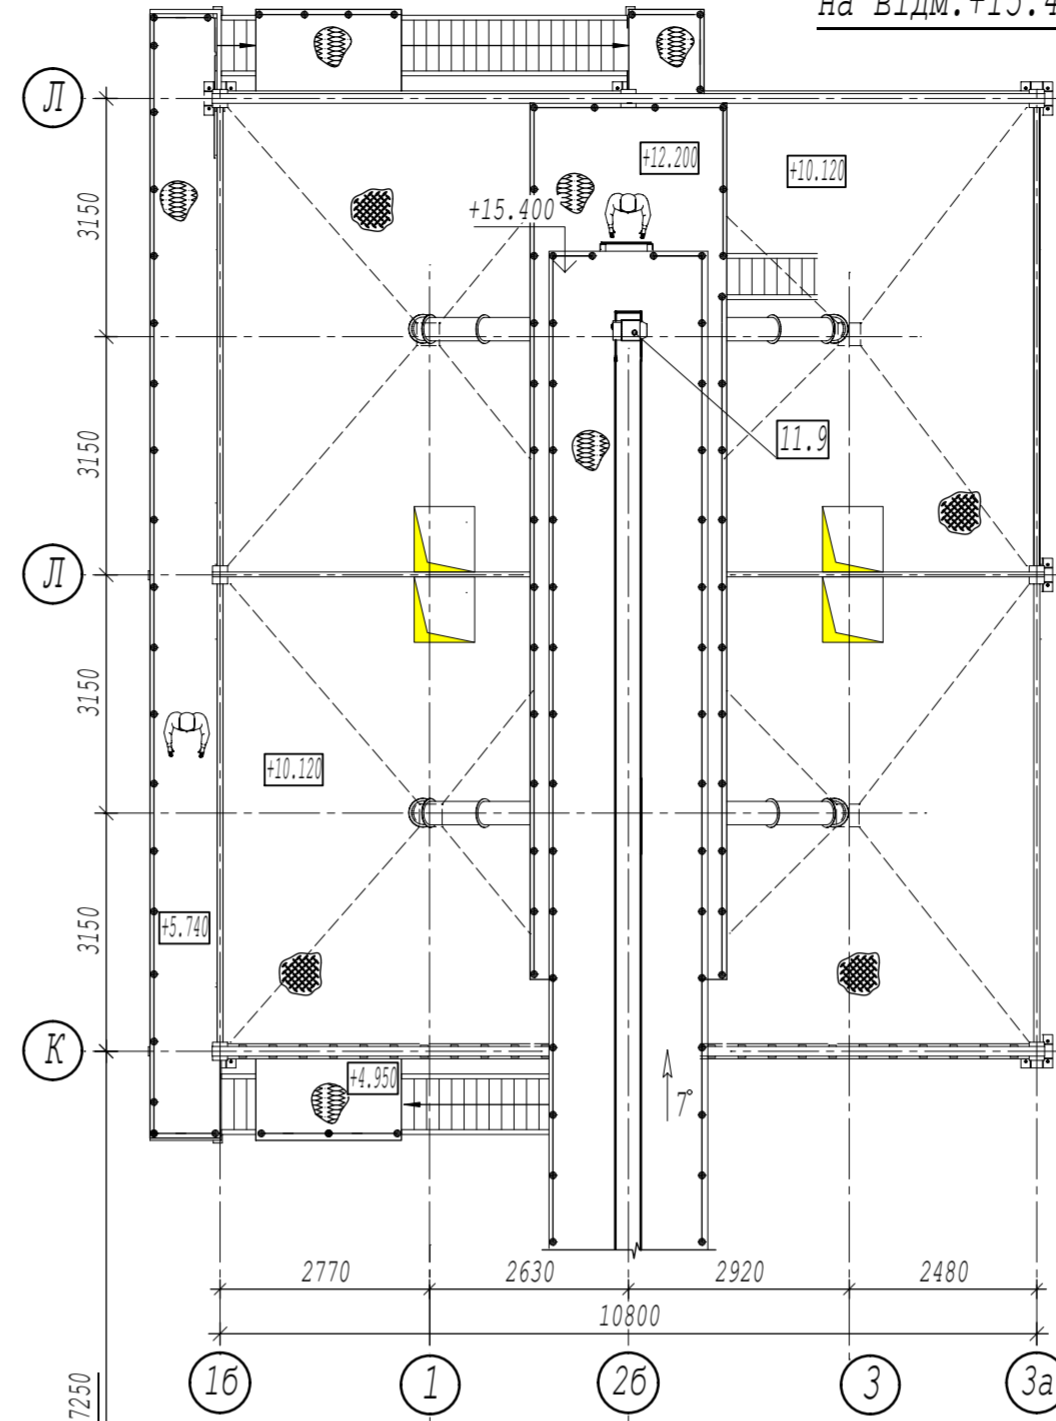


План майданчика  
на відм.+13.900

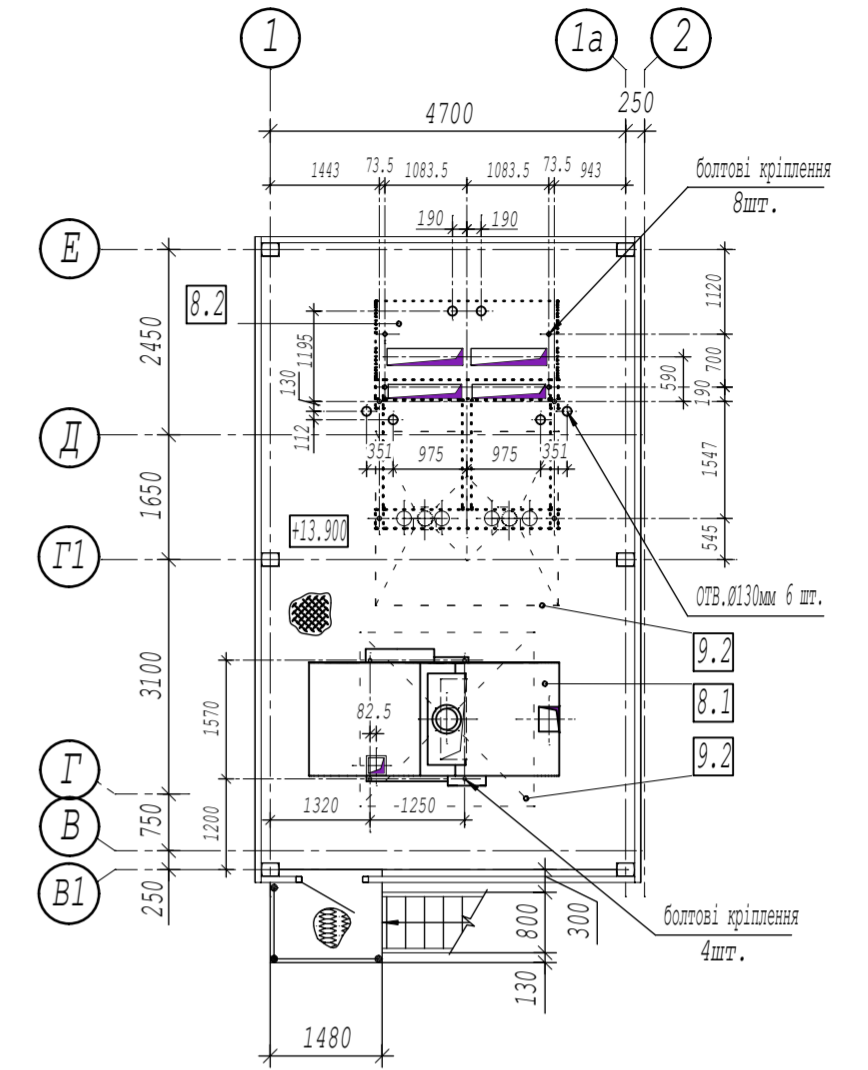


План майданчика  
на відм.+19.470

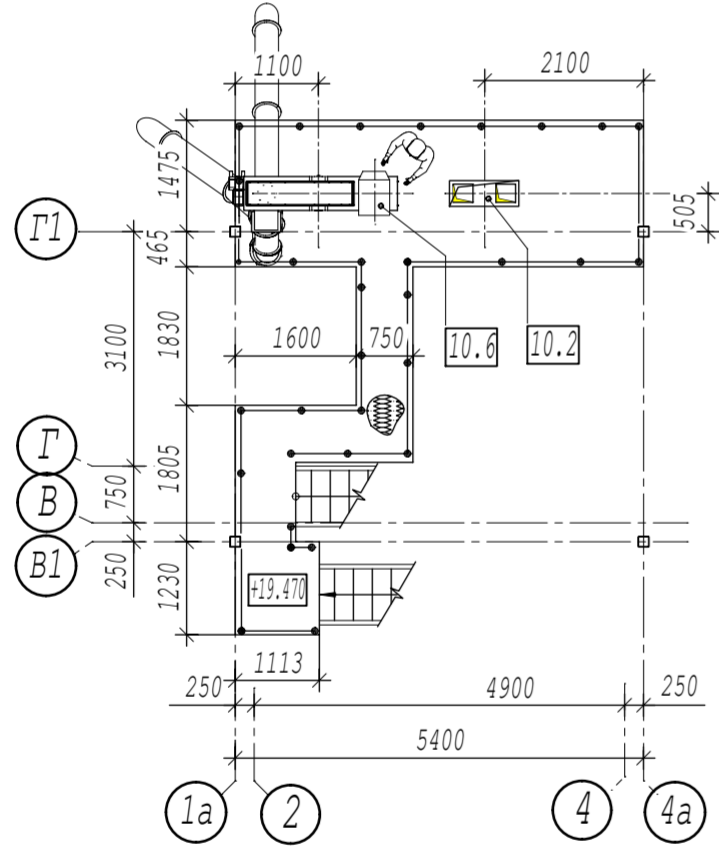


План майданчика  
на відм.+21.470

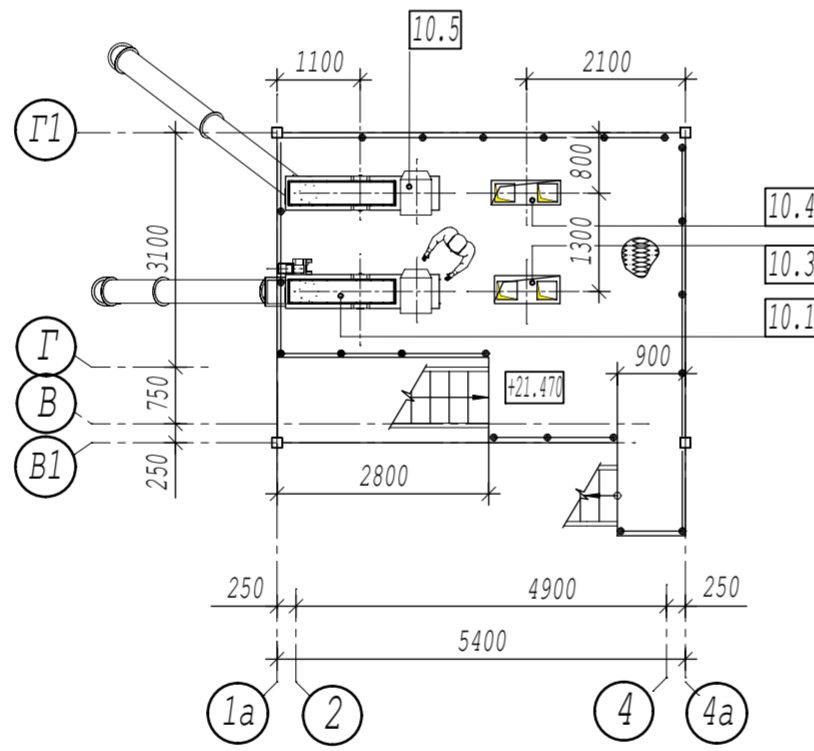


План майданчика  
на відм.+11.600

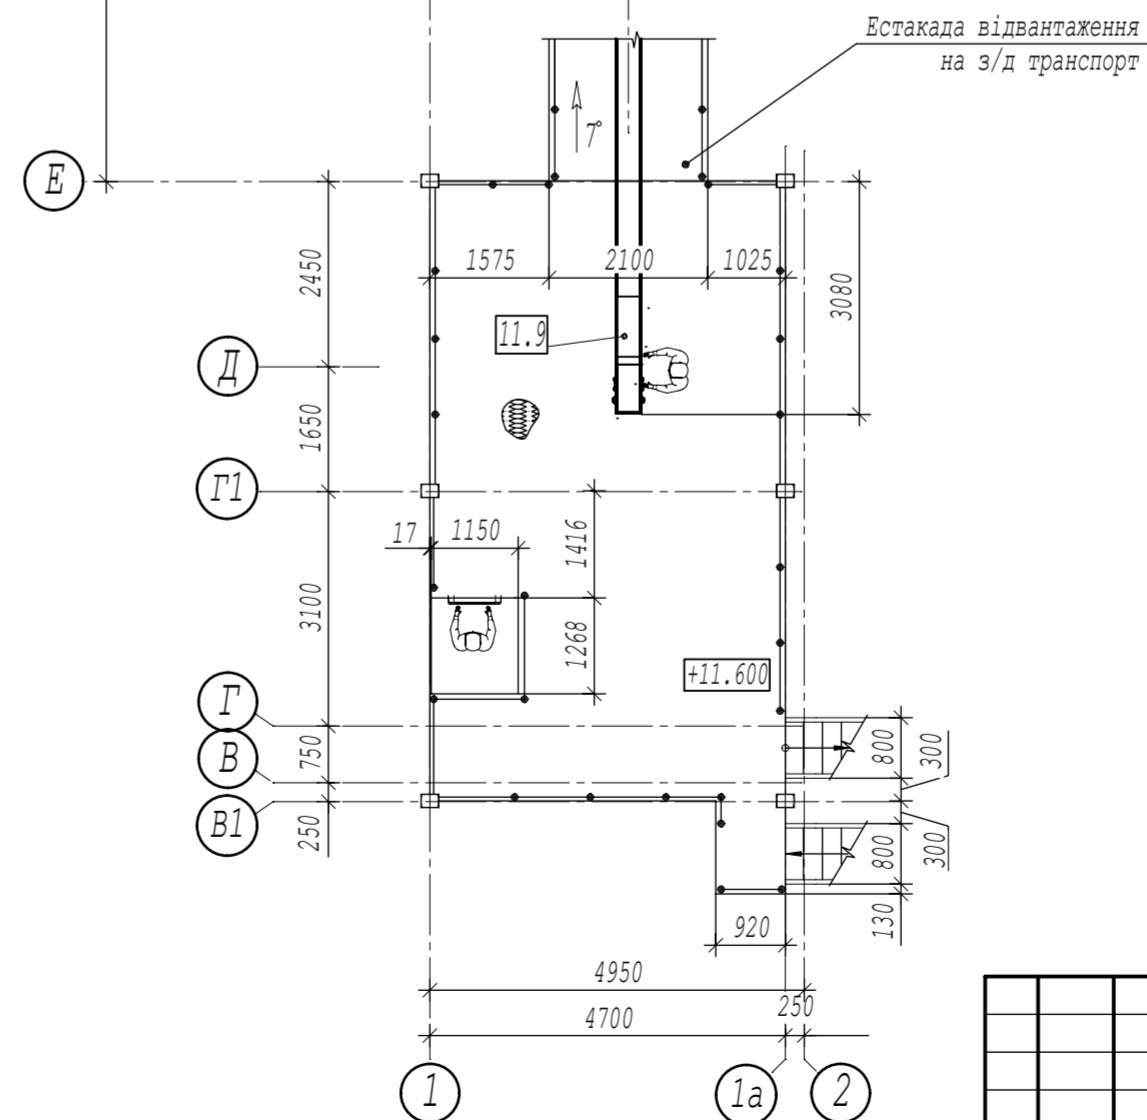

План майданчика  
на відм.+23.910

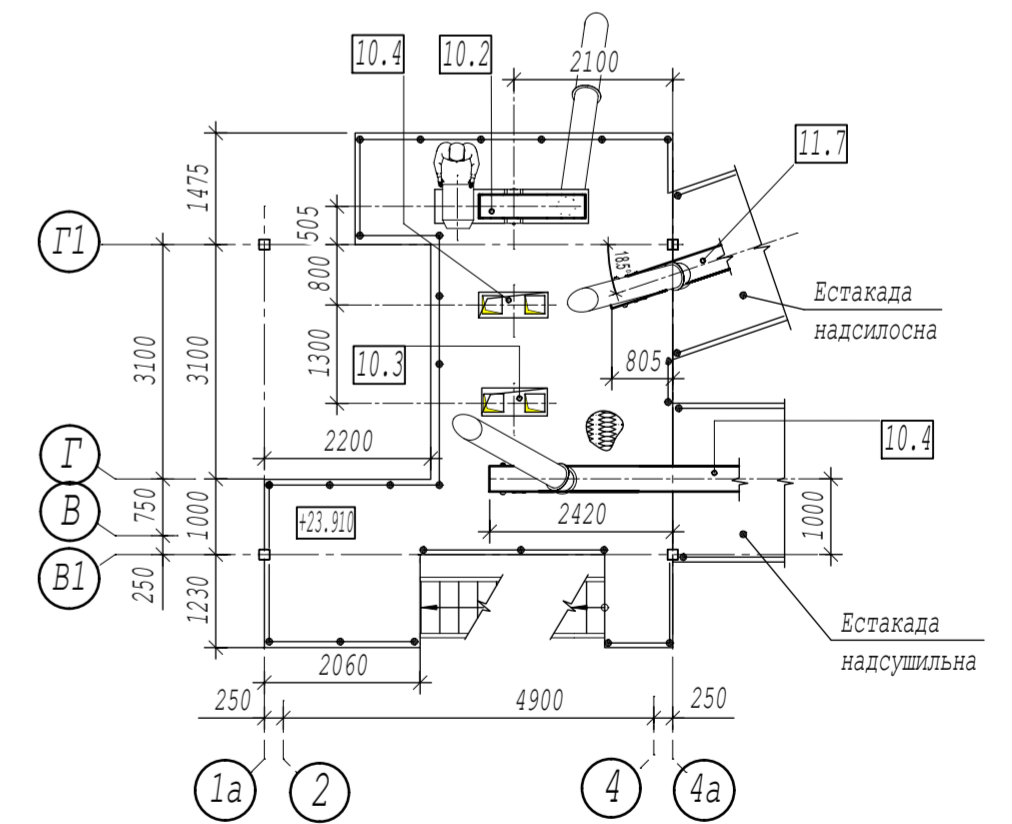

План майданчика  
на відм.+27.210

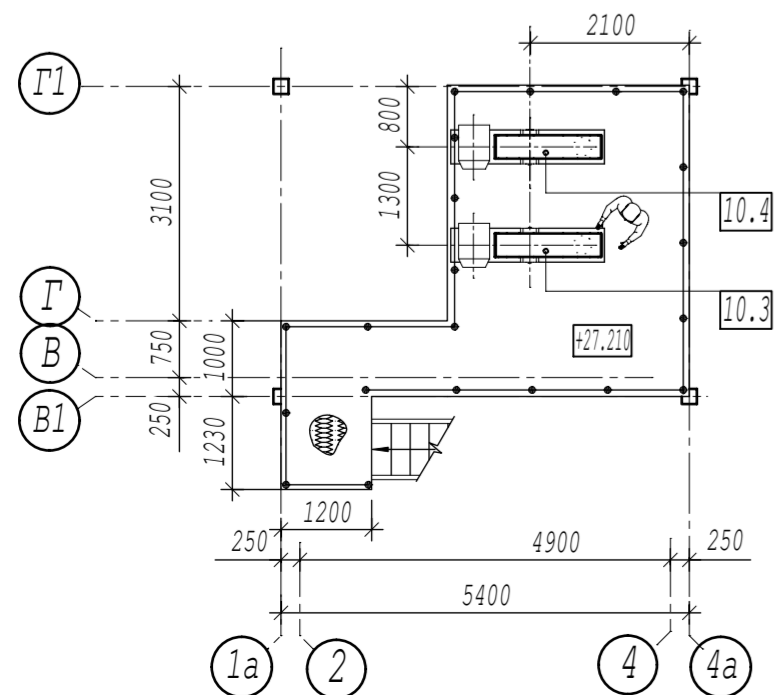

Умовні позначення:

- - позиції тх обладнання
- \* - Розміри для довідок
- - огороження
- Специфікація обладнання дивись аркуші ТХ.С
- За нуль прийнято абсолютну відмітку 150.00

1315-РУНО-ТХ						
Будівництво комплексу з приймання зерна ТОВ "Агротрейд Логістика"						
за адресов: Хмельницька обл., Ізяславський р-н, м.Ізяслав, вул. Військова 13/11						
Зм.	Кіл.	Аок.	№ док.	Підпис Дата		
Робоча вага				Стадія	Аркуш	Аркушів
				Р	4	
ГП Н.контр. Перевірив Розробив				Плани майданчиків на відм.: +4.900, +9.450, +11.600, +13.900, +19.470, +21.470, +23.910, +27.210		ТОВ "Активпроект"

ПОГОДИНО:  
Гребенюк  
ТХ  
Інв. № орд.  
Підпис і дата  
Зам. інв. №