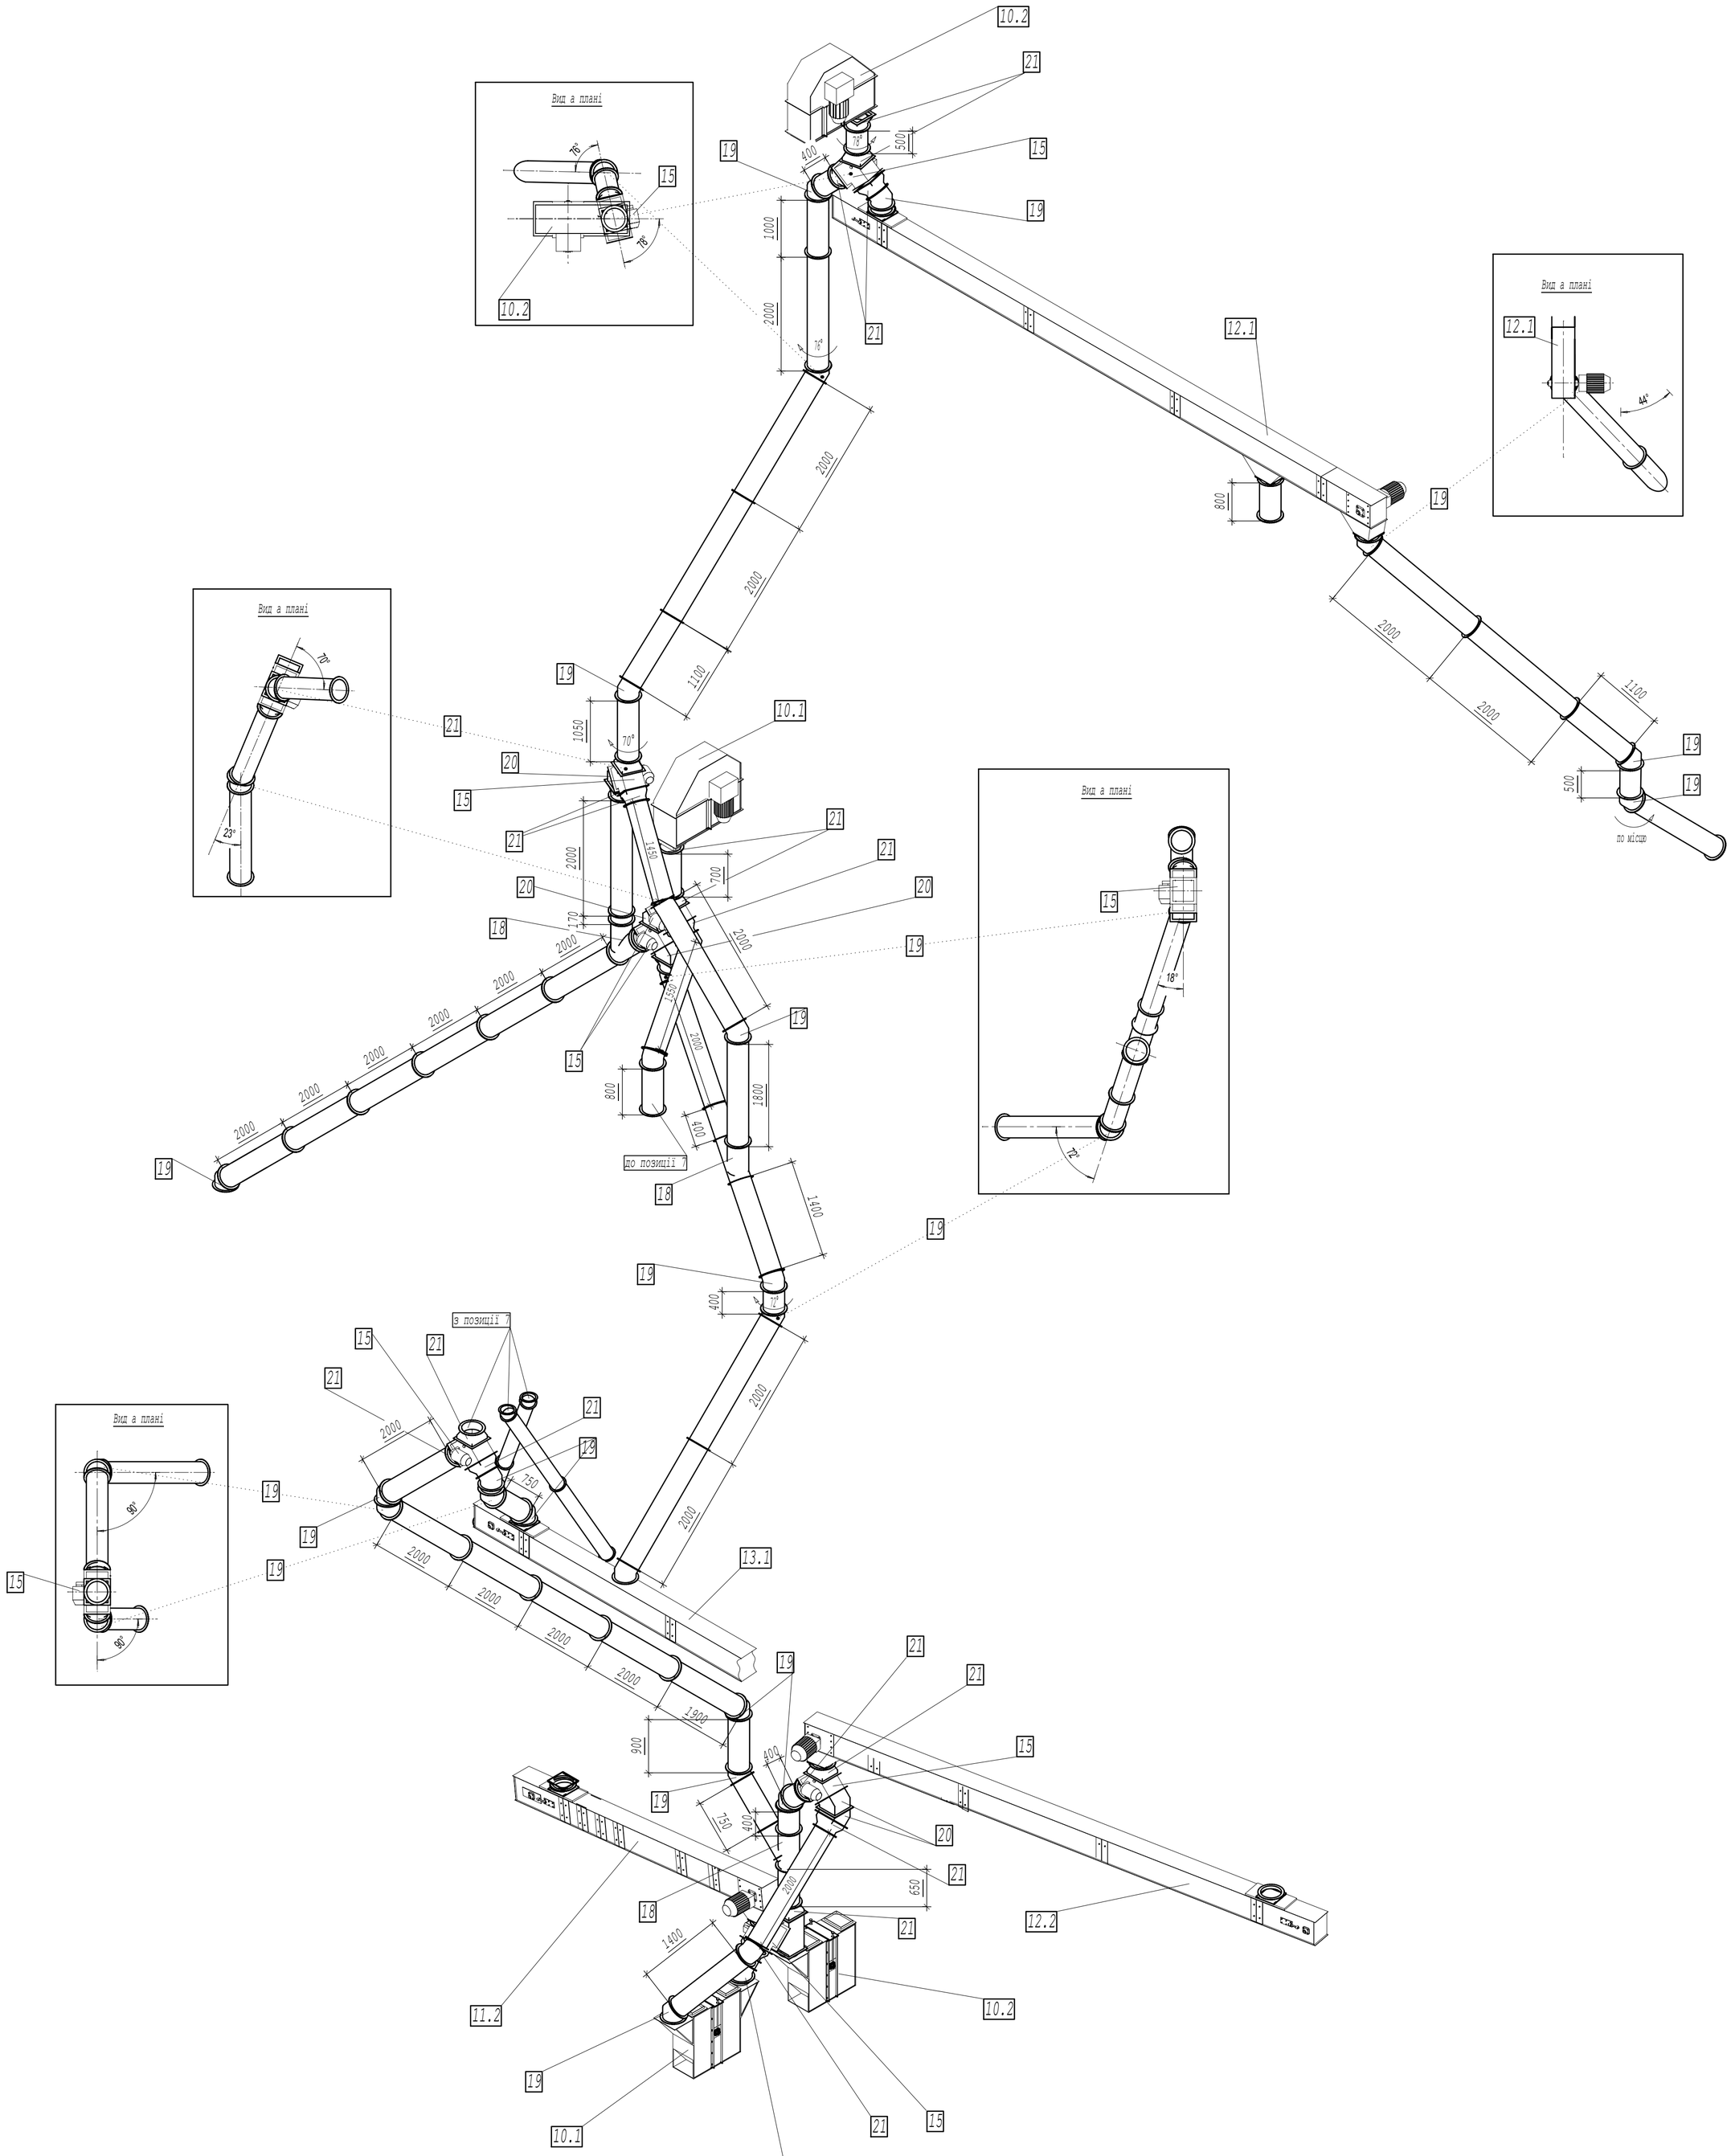

Умовні позначення:

4.4 - позіції тх обладнання

* - розміри для довідок

Специфікацію обладнання дивись аркуші ТХ.С

Зм.	Кіл.	Арк.	№ док.	Підпис	Дата	1301-БОР-ПП		
						Реконструкція (розширення) Бородянського ХПП за адресою: Київська обл., Бородянський р-н, смт.Бородянка, вул.Привокзальна, 42 на земельній ділянці за адресою: с.Дружня, вул.. Привокзальна 13/1		
							Стадія	Аркуш	Аркушів
ГІП							ПП	3	
Н.контр.						Схема розташування самоплинного обладнання	АктивПроект		
Перевірив									
Розробив.									

Інв. № орит. | Підпис і дата | Зам.інв.№

Формат А3

План

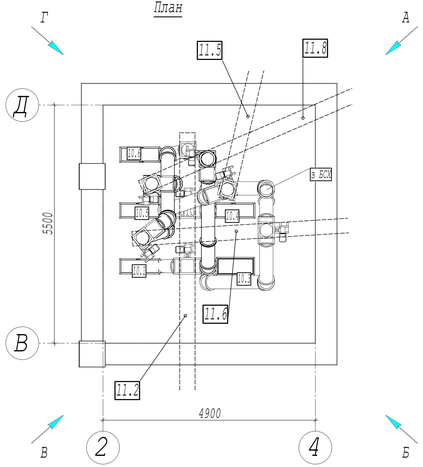

Аксонометрія А

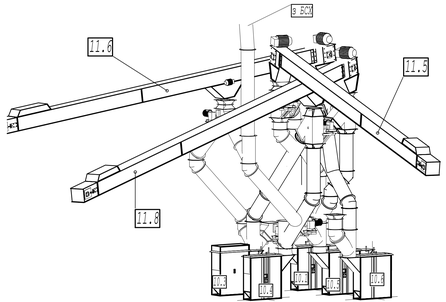

Аксонометрія Б

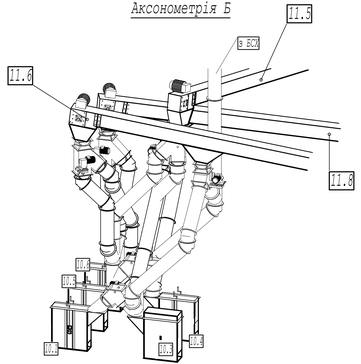

Аксонометрія В

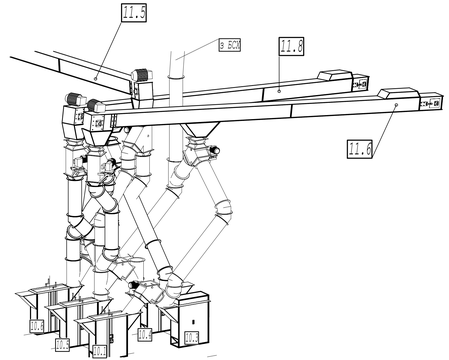

Аксонометрія Г

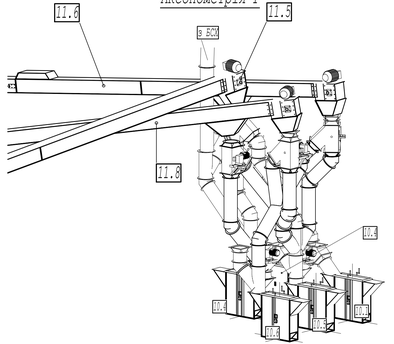

							РУКО-ТХ	
							Відділення компанії з проїзними вирва ТОВ "Агротрейд Логістикс" за адресою: Ямпільська обл., Ямпільський р-н, м.Ямпіли, вул. Військова 13/11	
Зм.	Кіл.	Арк.	№ док.	Підпис	Дата			
							Самопливне обладнання	Стадія: Р; Аркуш: 2; Аркушів:
ГІП								
Н.контр.								
Перевірив							Розташування в корійському проміжку. Загальний вигляд	АктивПроект
Розробив								

Інв. N дубл. | Підпис і дата | Взам. інв. N

Формат А3