


**Умовні позначення:**

- 6 - позиції тх обладнання
- \* - Розміри для довідок

Специфікацію обладнання дивись аркуші ТХ.С  
За нуль прийнято абсолютну відмітку 150.00

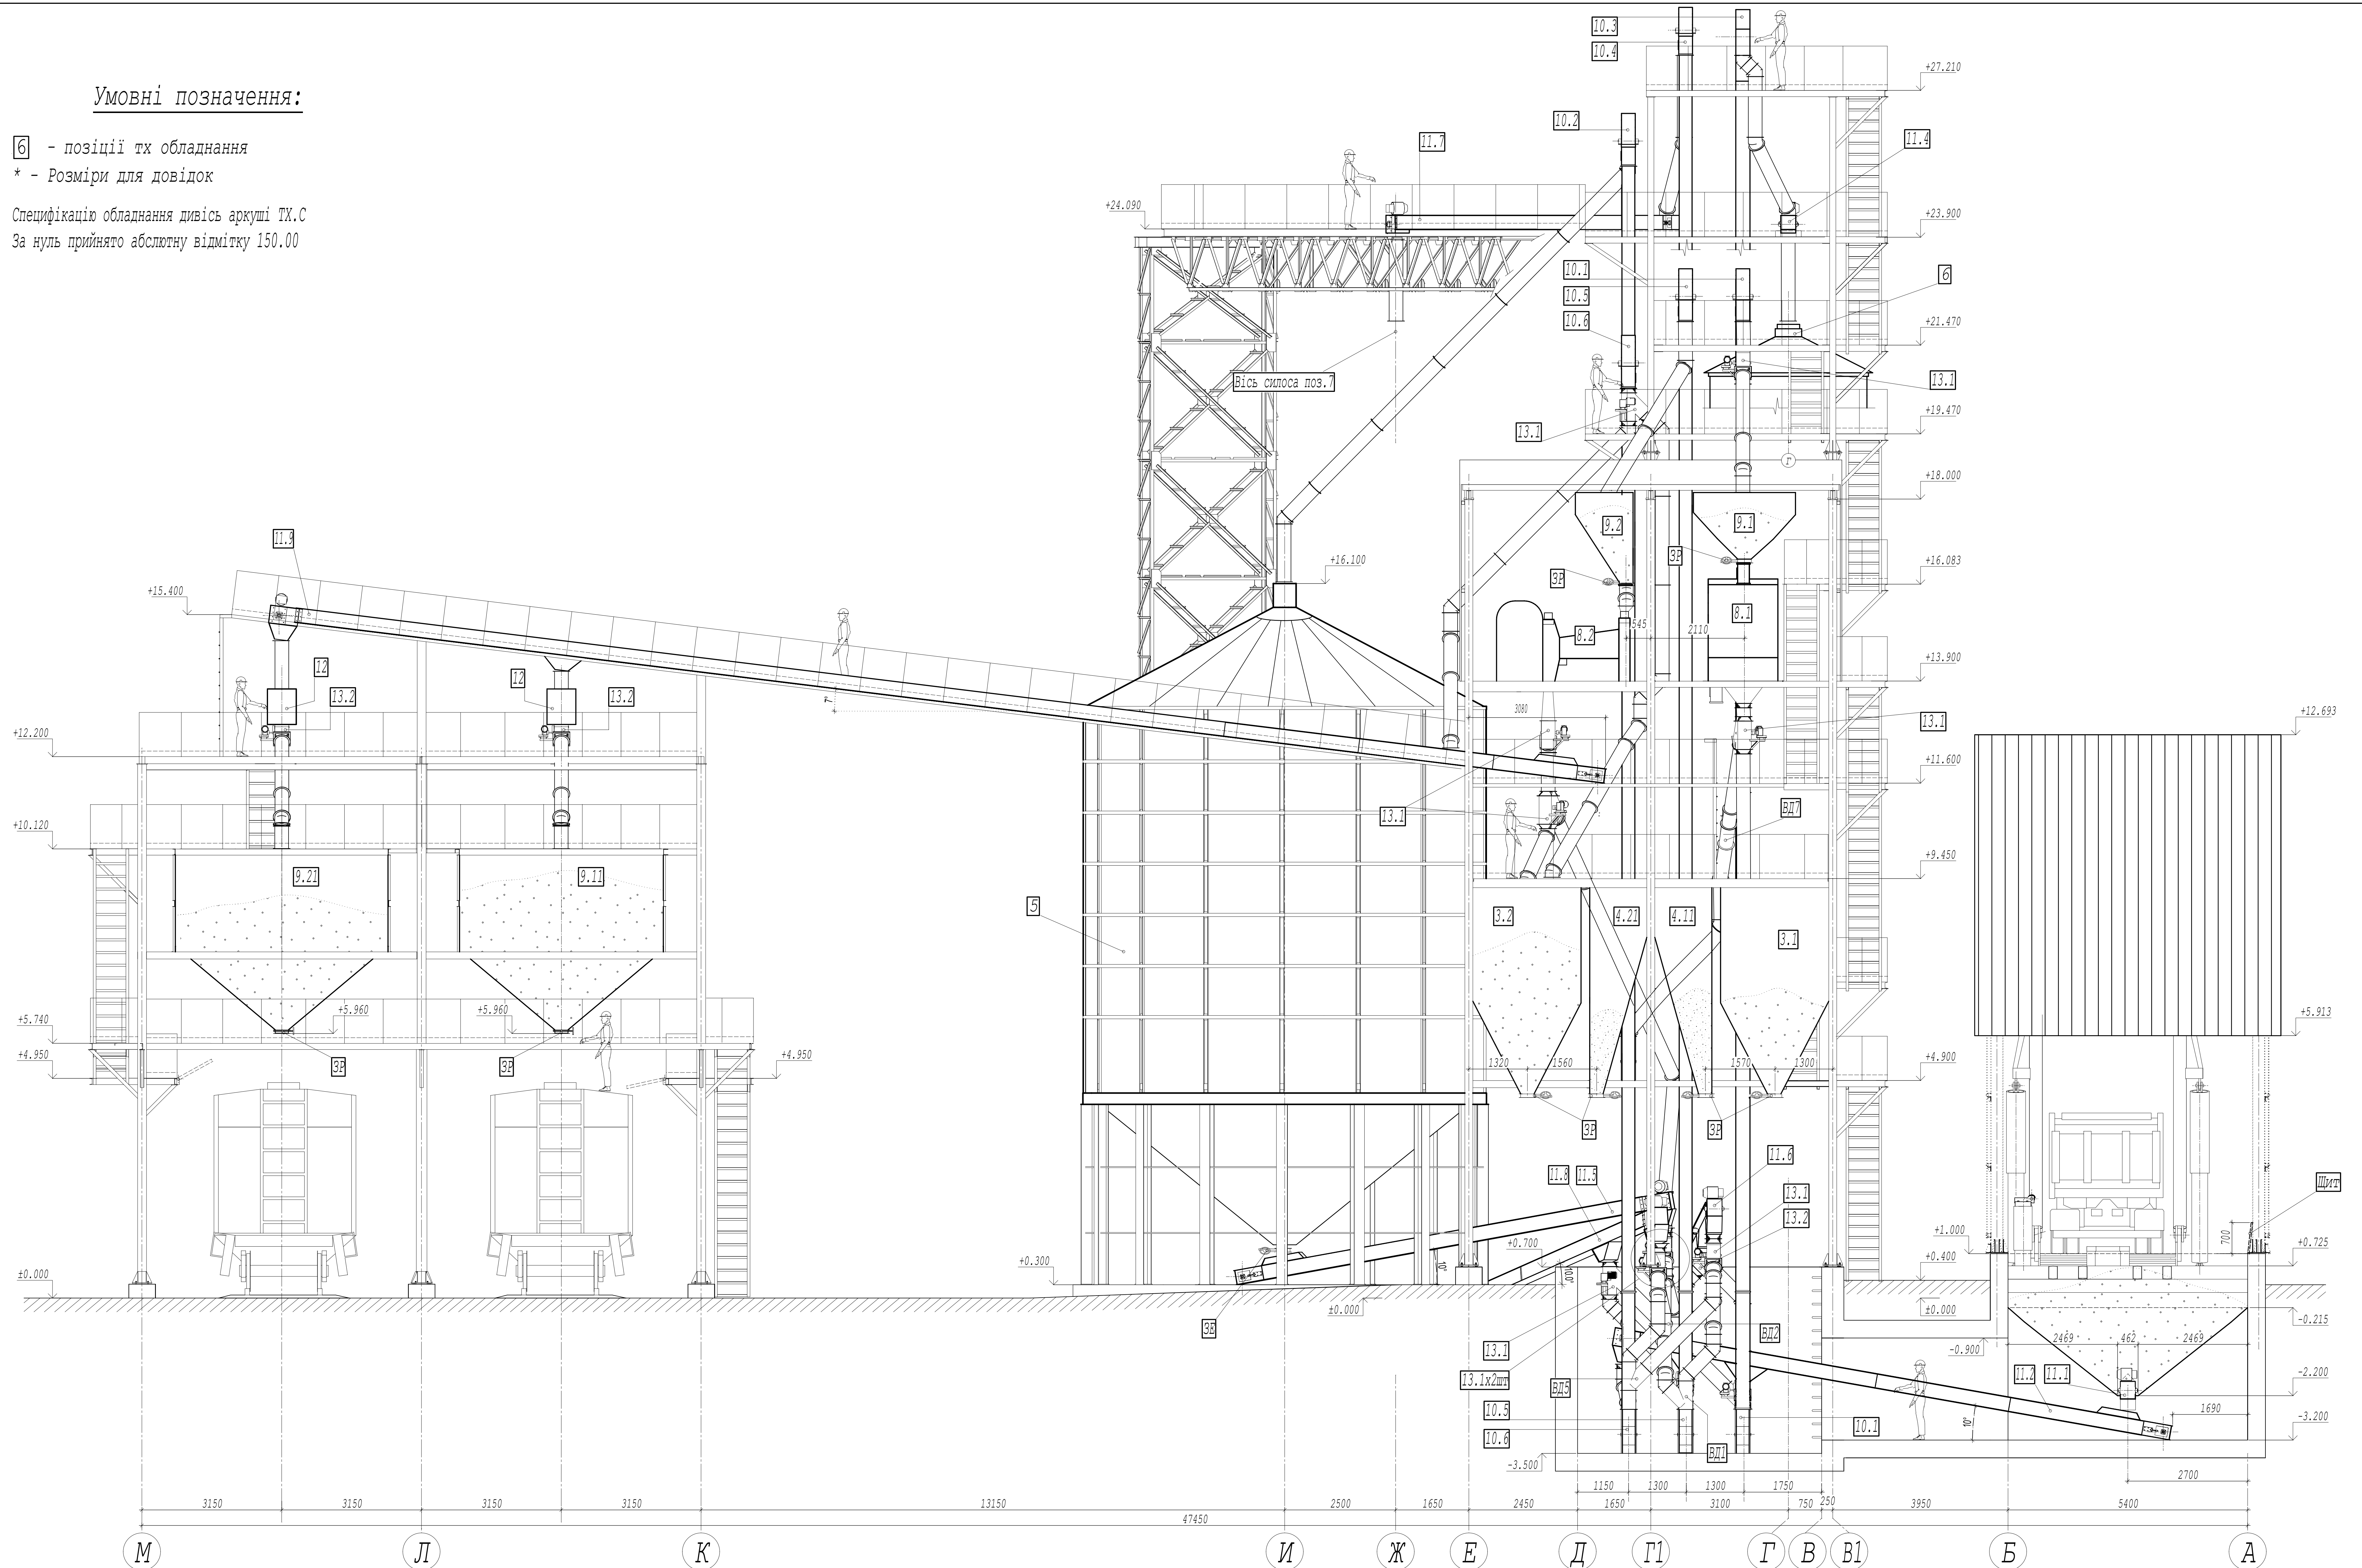

Зам. і нв. №  
Підпис і дата  
Інв. № ориг.

1315-РУНО-ТХ				
Будівництво комплексу з приймання зерна ТОВ "Агротрейд Логістика"				
за адресою: Хмельницька обл., Ізяславський р-н, м.Ізяслав, вул. Військова 13/11				
Зм.	Кіл.	Арк.	№ док.	Підпис Дата
			Стадія	Аркуш
			Р	6
ГІП				
Н. контр.				
Перевірив				
Розробив.				
Вид 2				АктивПроект